


Nächstes Stück
Min. Fürstenwirths. 184/0

Gemeinde Forstinning
LANDKREIS EBERSBERG
Teilbebauungsplan Ortsrand Ost
PL.NR. 565, 566, 570, 571. M. 1:1000
567 u. 568, 572

10. FEB. 1959

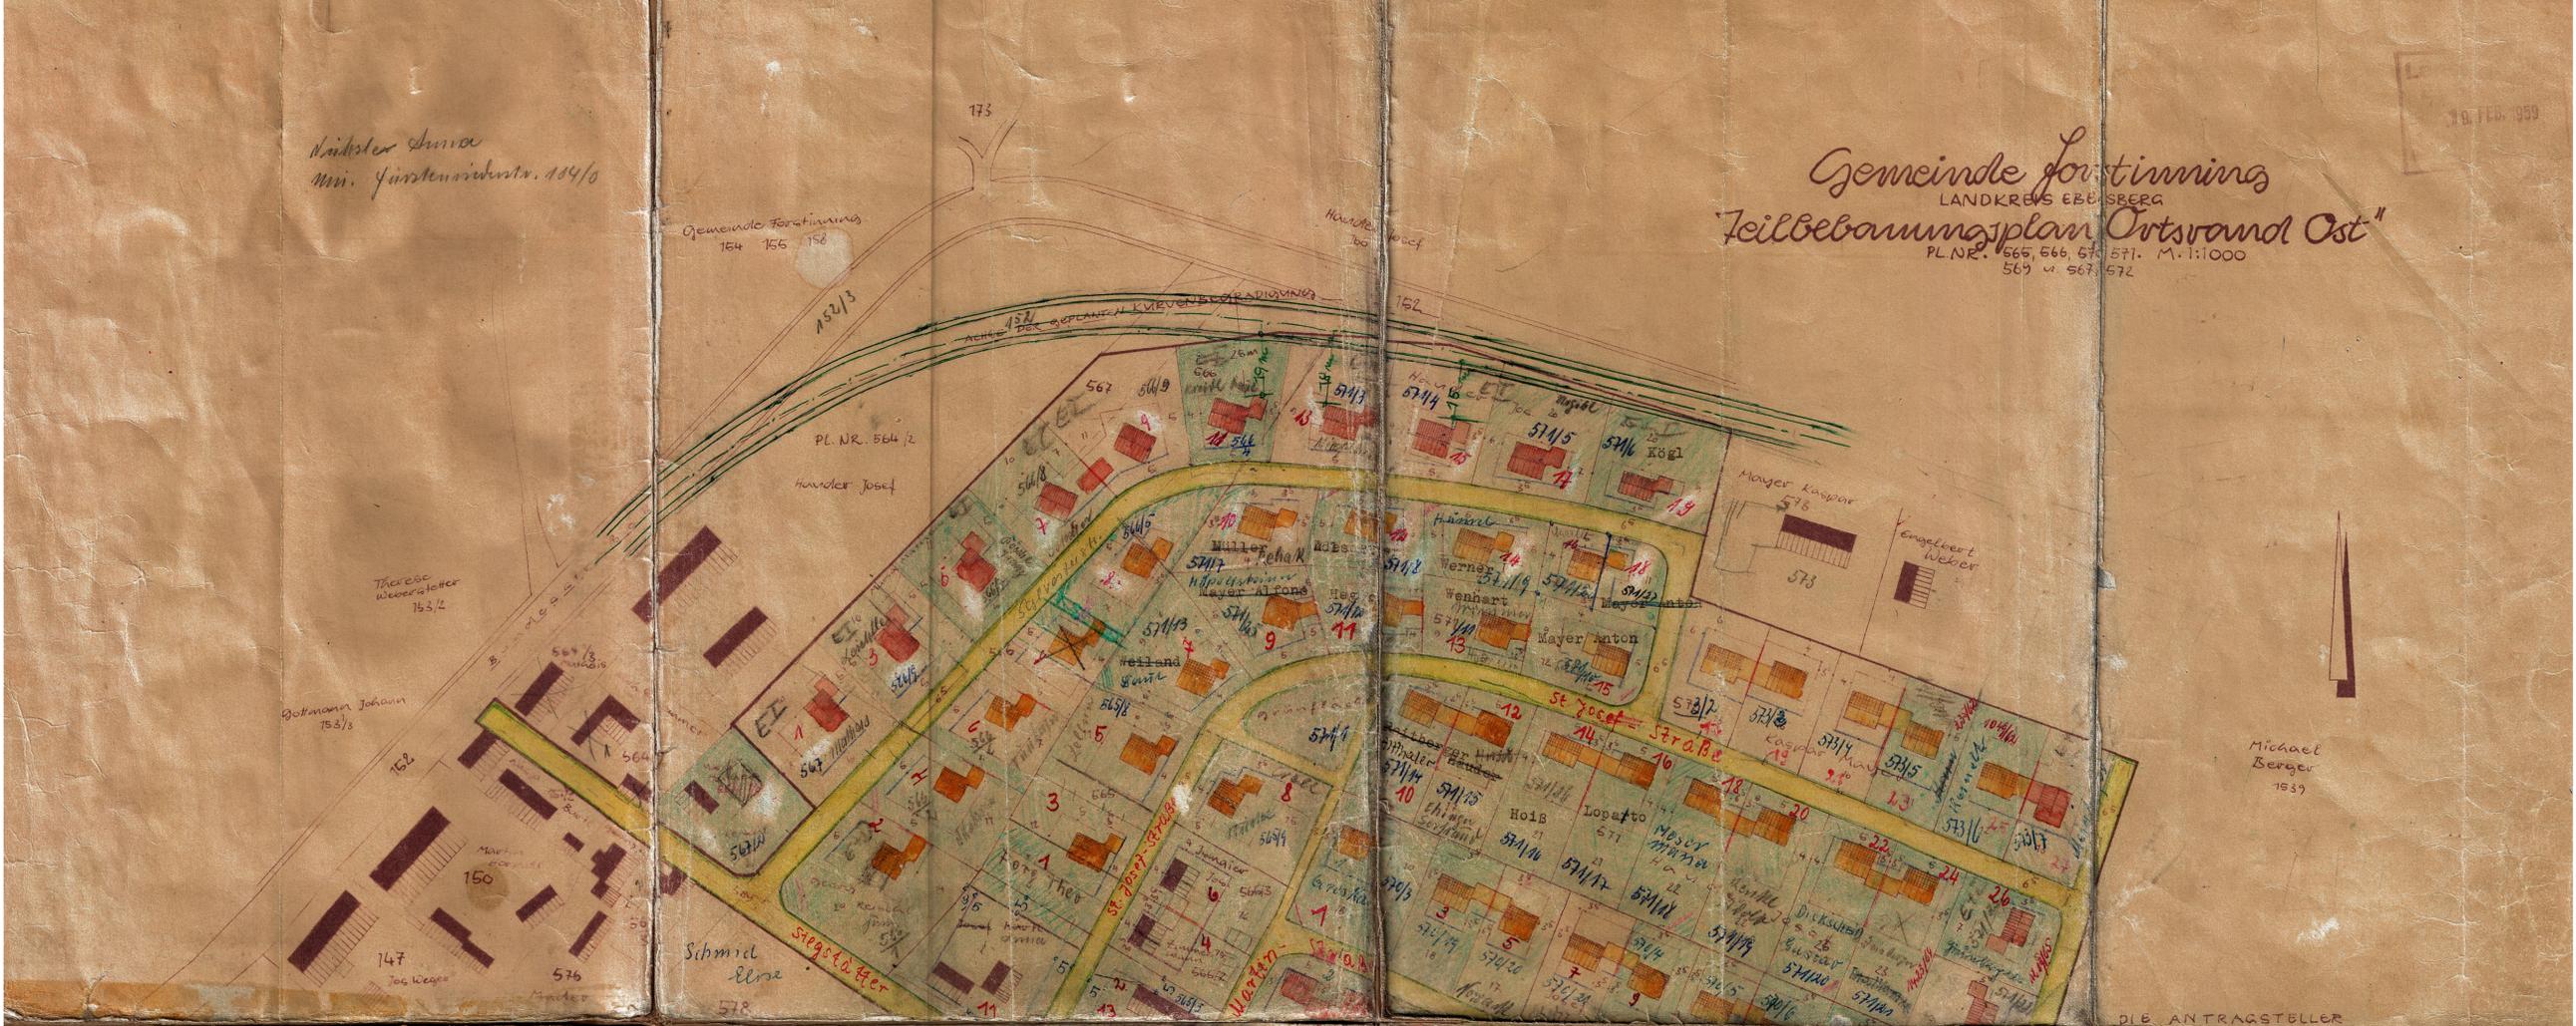

———— AUFZUHEBENDE GRENZE
 ———— NEUE GRENZE
 ———— ZWINGENDE BAULINIE
 ———— VORDERE BEBAUUNGSLINIE
 ———— HINTERE BEBAUUNGSLINIE
 ———— SEITLICHE BEBAUUNGSLINIE
 ———— STRASSENRENDE
 ———— INSTRUKTIONSGRENZE

DACHNEIGUNG 42° - 51°
 KNIESTOCK z 60cm
 F. G. z 280cm
 SOCKEL z 60cm

DACHNEIGUNG 27° - 32°
 O. G. z 280cm
 F. G. z 280cm
 SOCKEL z 60cm

Dieser Bauplan/Statik wurde nach Maßgabe
des Beschlusses vom
Bpl. Nr. _____ genehmigt
LANDRATSAMT EBERSBERG/OBB.

GENEHMIGT
Mit Massgabe des Beschlusses
7. Juli 1959 Bpl. Nr. 51610-4/12
LANDRATSAMT EBERSBERG

DIE ANTRAGSTELLER
Händler Hoff
Mayer Leopold
Liebl Johann, Leibl Maria
Kissel Georg
Karin Katharina
Anna Maria
Der Bauherr
Georg Sommer

ca 80 - 90 E/ha
ca 45 E/ha
MARKT SCHWABEN, 10. DEZ. 1958
DER ARCHITEKT:
ARCHITEKT DIPL. ING.
HANS HAUSHOFER
MARKT SCHWABEN
GELTINGER STRASSE 477, TEL. 851