


BEBAUUNGSPLAN FÜR DAS BAUGEBIET "UNDEOSTRASSE" FORSTINNING

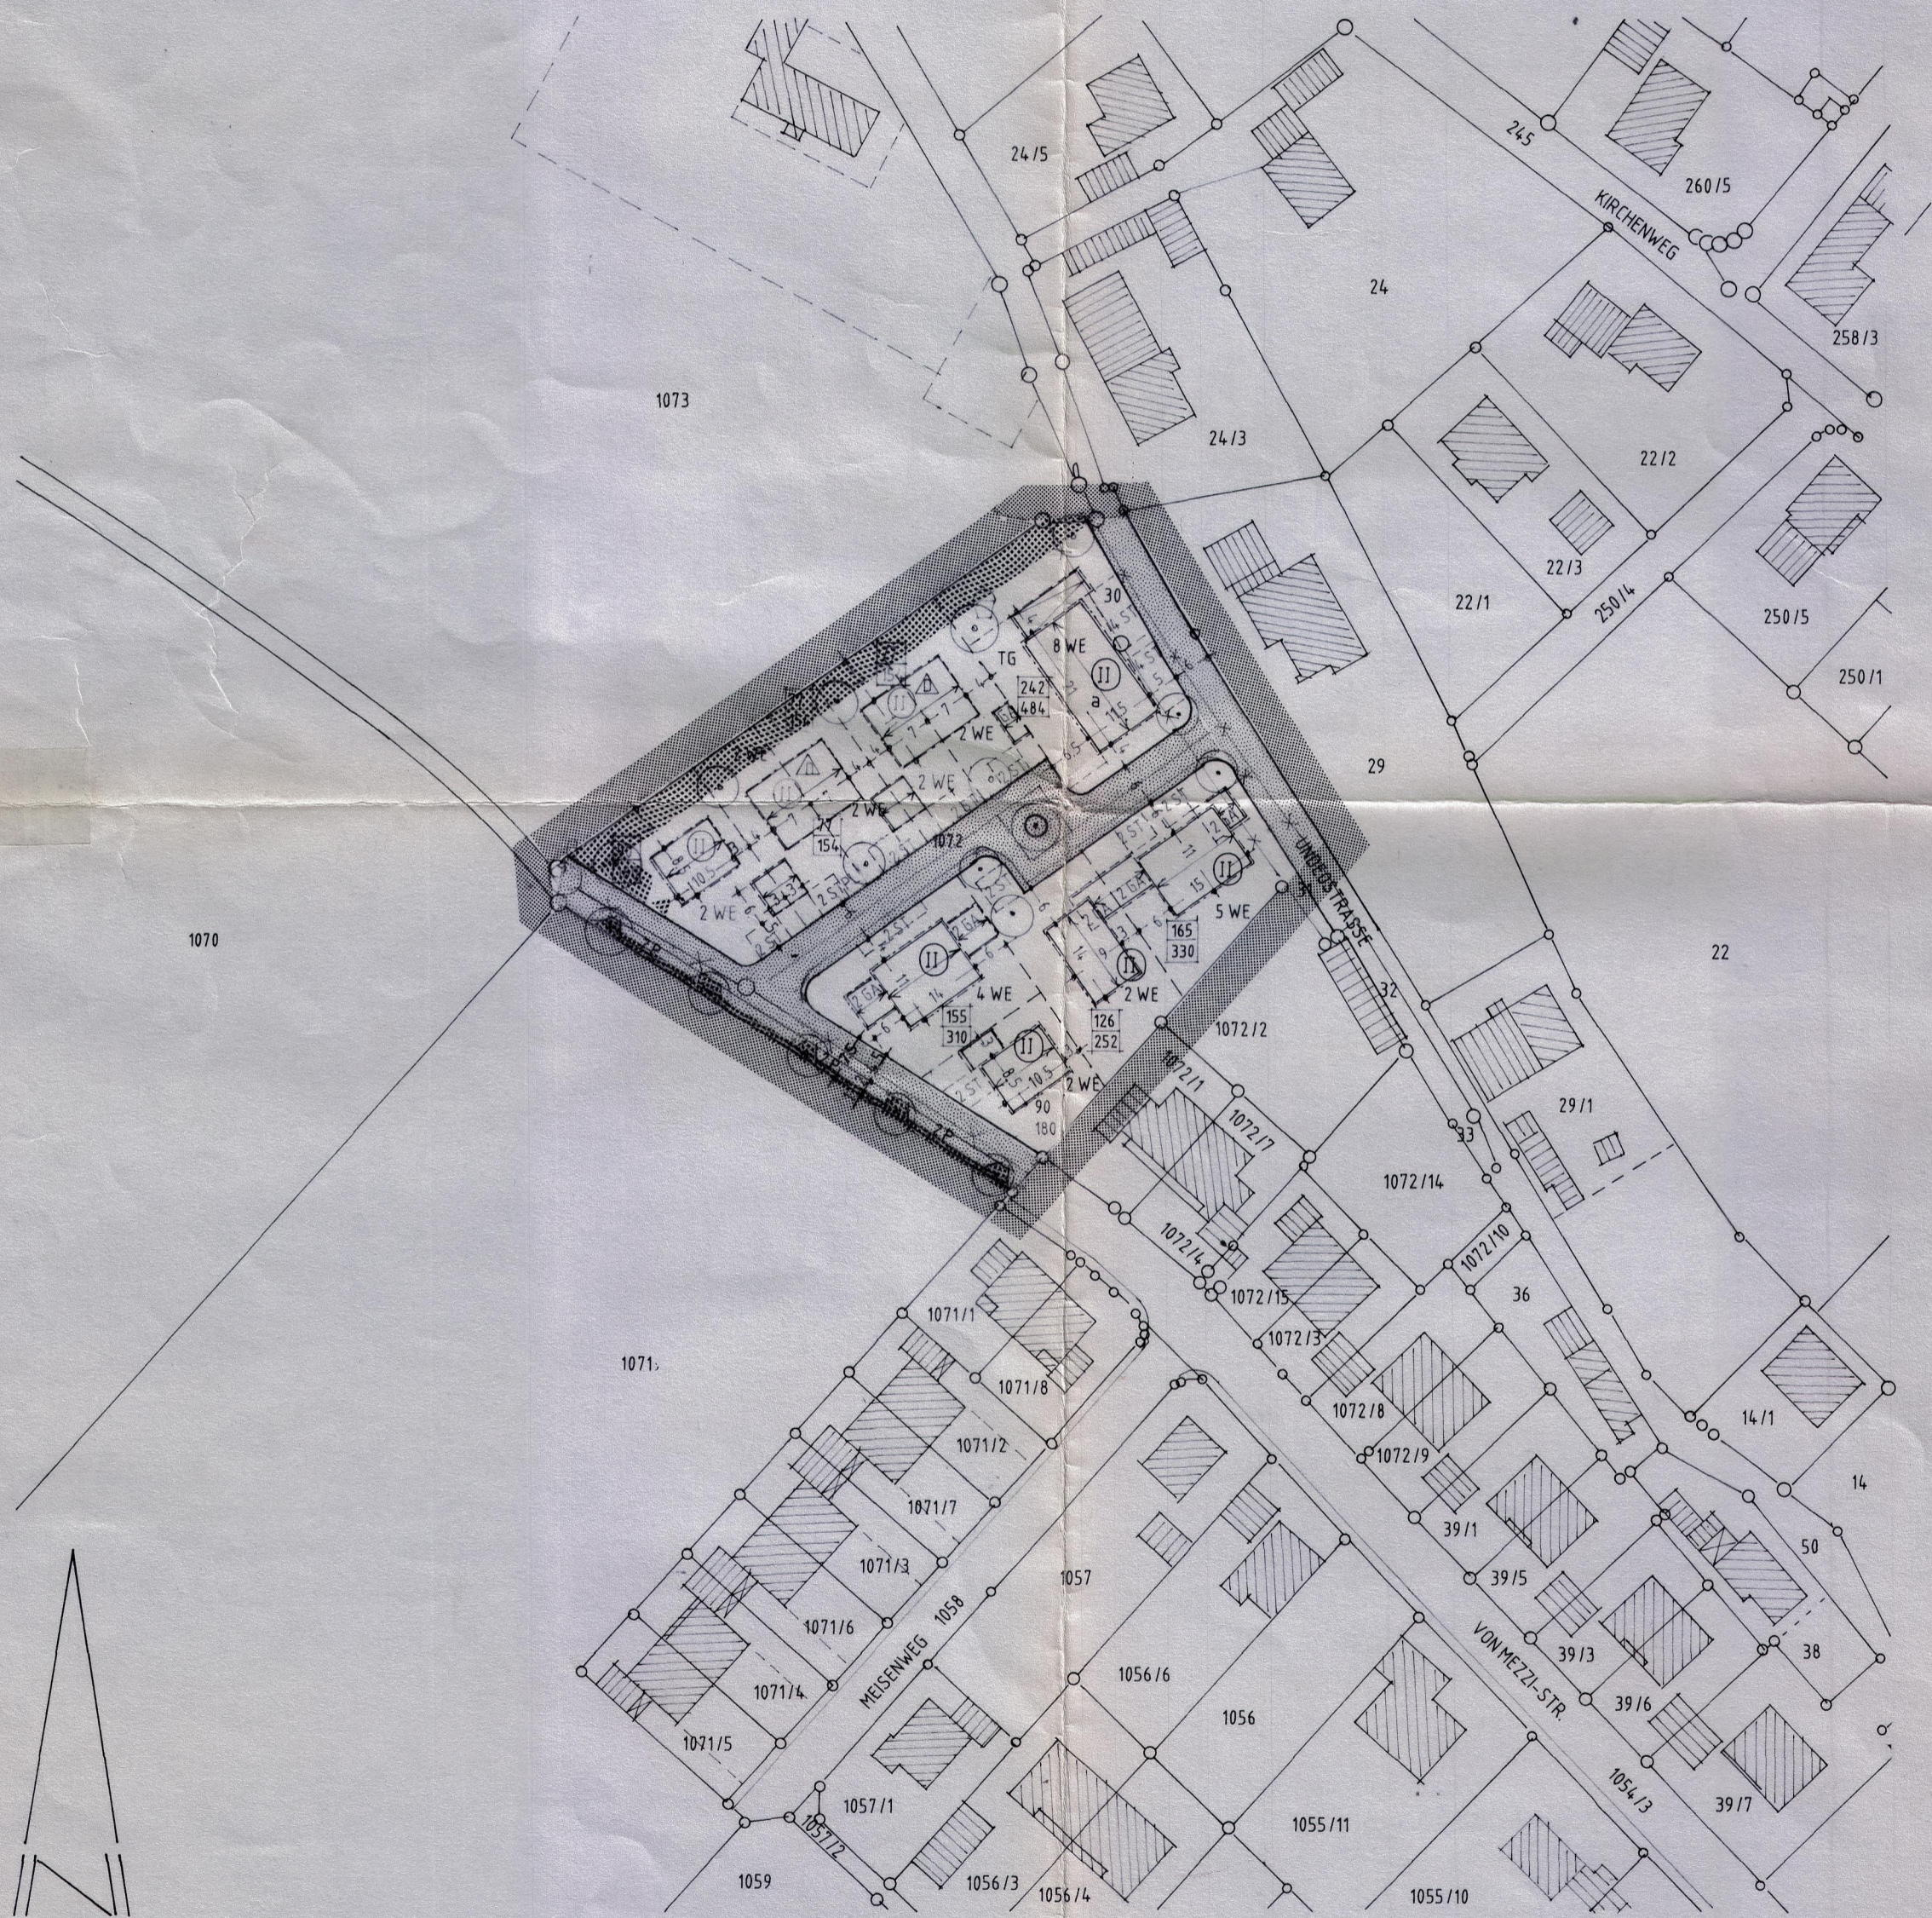

LAGEPLAN M 1:1000