


Gemeinde Forstinning  
 LANDKREIS EBERSBERG  
 Teilbebauungsplan „Schwaberwegen“  
 PL. NR. 1419, 1424, 1425, 1426, 1427. M. 1:1000

Landratsamt  
 Ebersberg  
 16. JAN. 1960

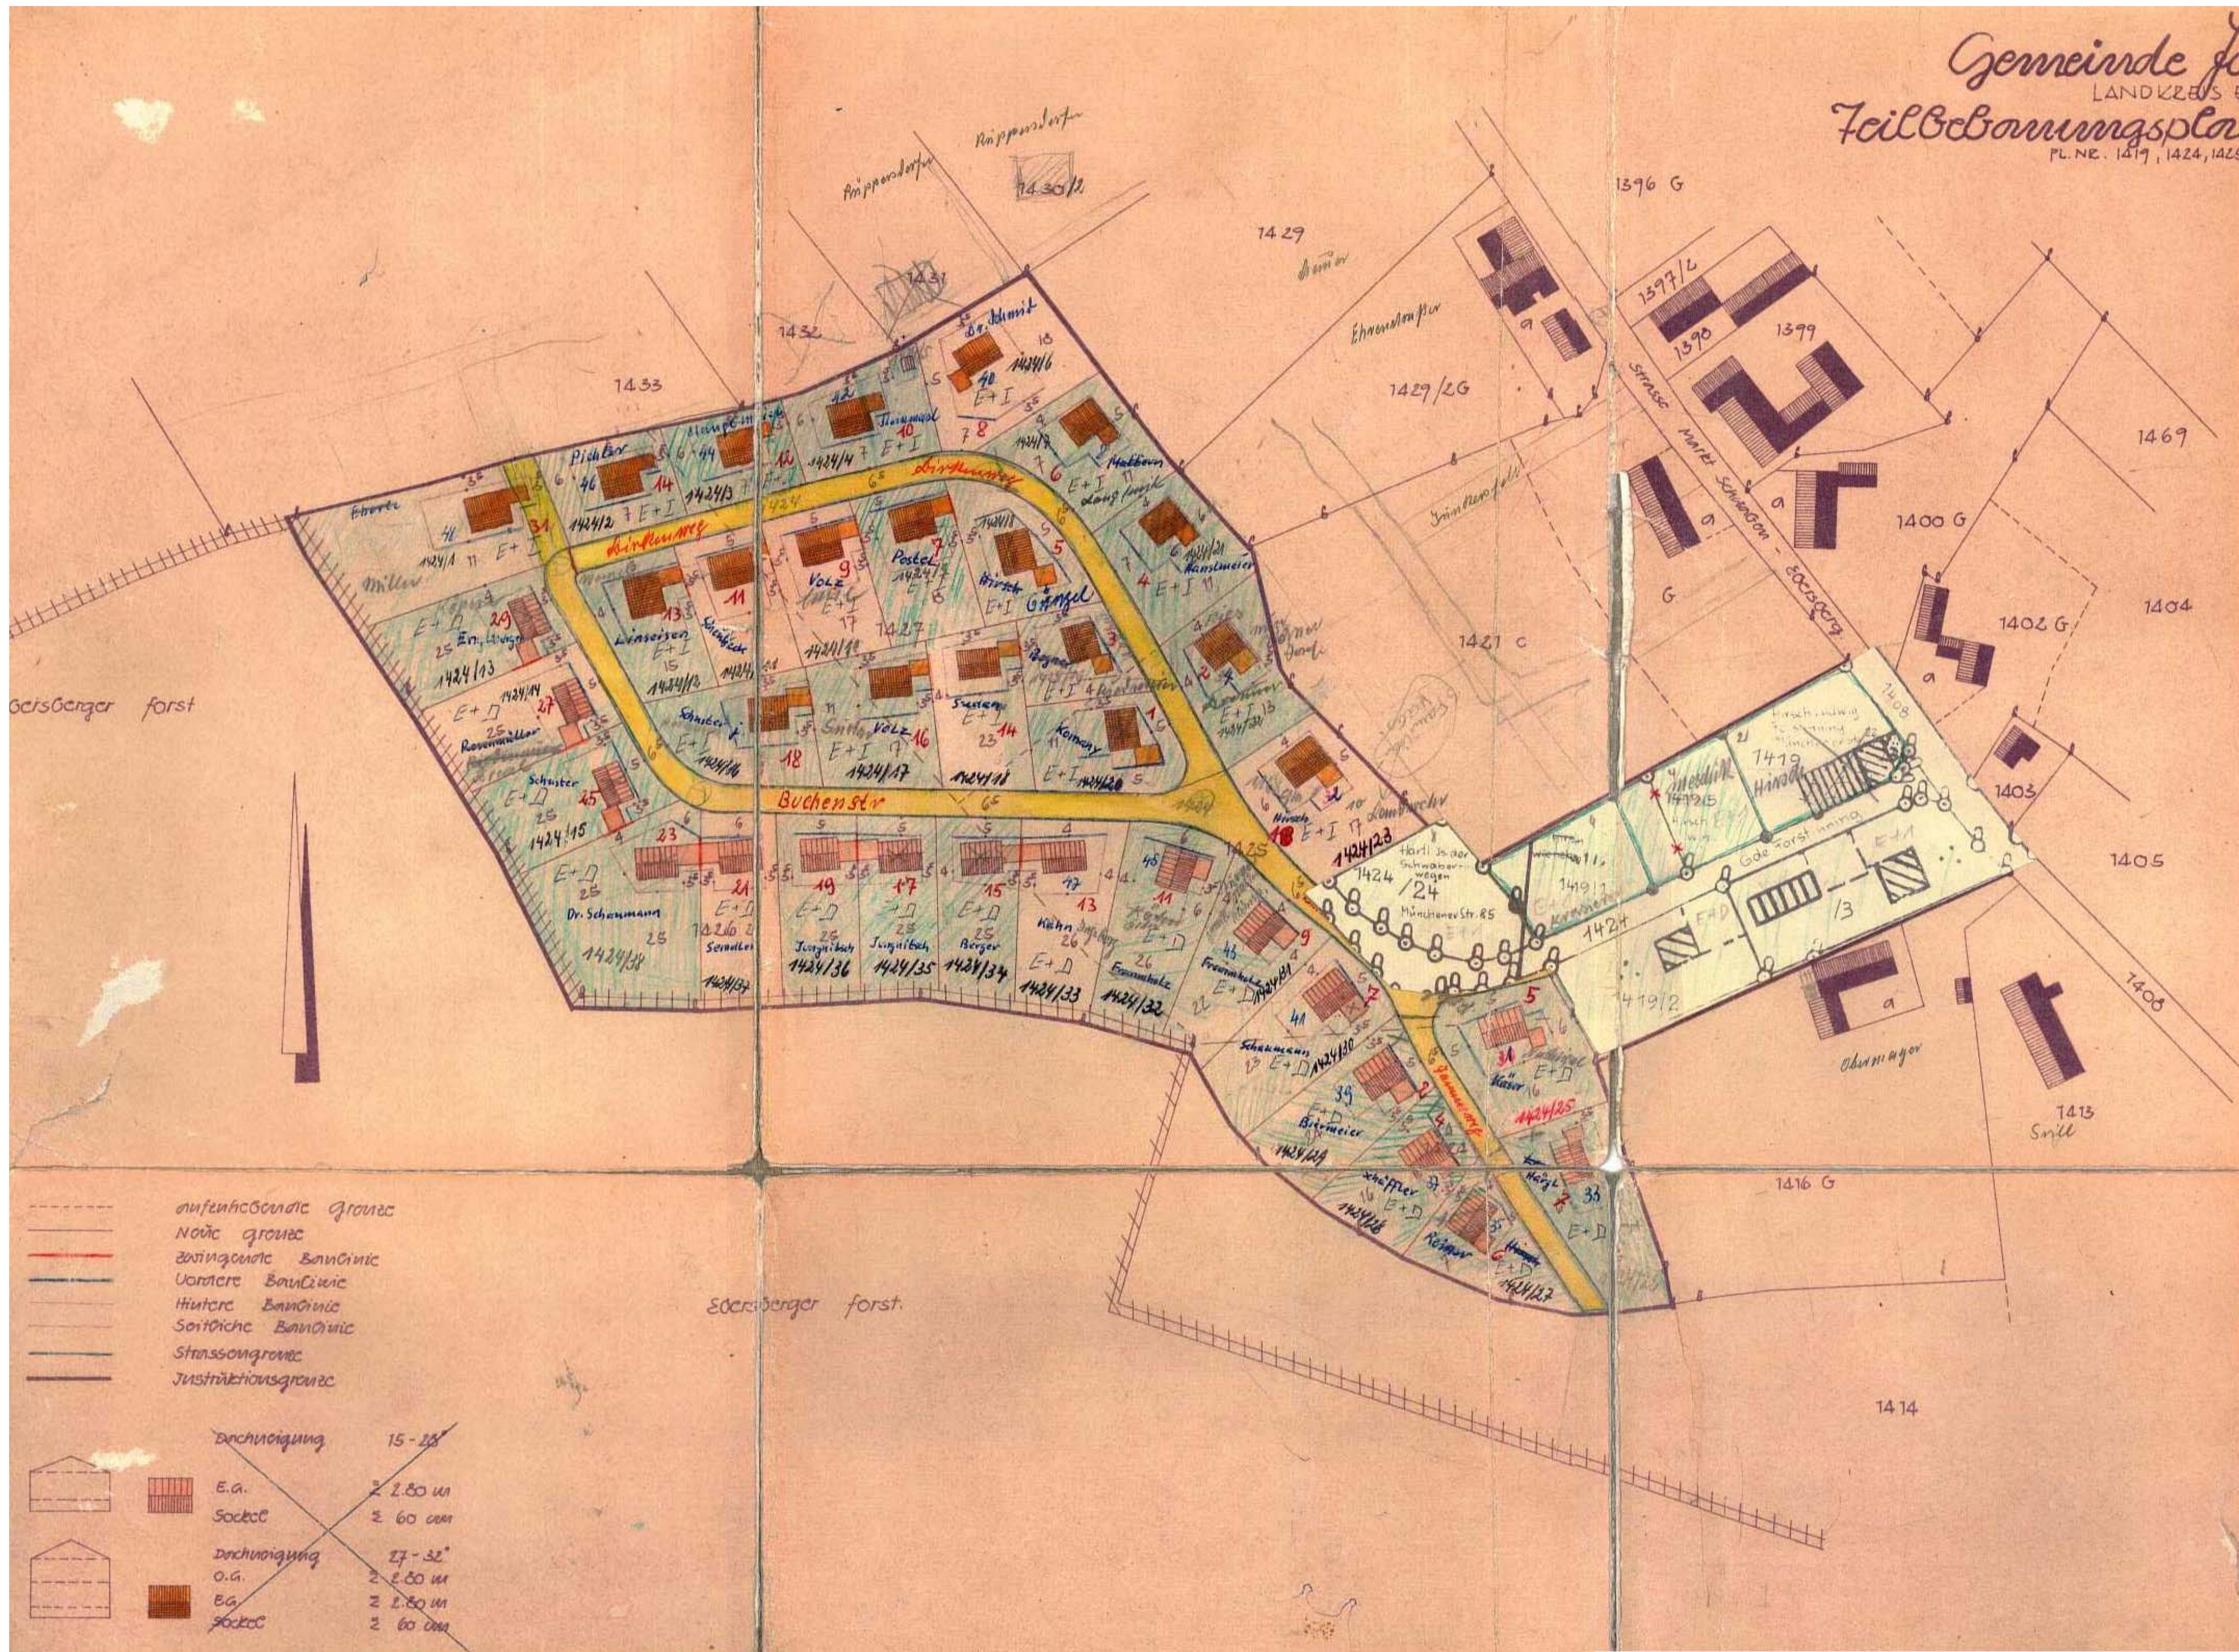

Der Antragsteller:

**GENEHMIGT**  
 nach Massgabe des Beschlusses  
 des Landratsamtes  
 16. Mrz. 1960, Prot. Nr. 5/610-4/2  
 Forstinning  
 LANDRAT SAMT EBERSBERG

---	äußere Grotze
---	Neue Grotze
---	Zwangsweise BauGrotze
---	Vordere BauGrotze
---	Hintere BauGrotze
---	Seitliche BauGrotze
---	Strassengrotze
---	Instruktionsgrotze

	Dachneigung	15-25°
	E.g.	2.250 m <sup>2</sup>
	SoSeel	2.600 m <sup>2</sup>
	Dachneigung	27-32°
	O.g.	2.800 m <sup>2</sup>
	E.g.	2.150 m <sup>2</sup>
	SoSeel	2.600 m <sup>2</sup>

Markt Schwaben im Januar 1960  
 Der Architekt:

ARCHITEKT DIPL. ING.  
 HANS HAUSHÖFER  
 MARKT SCHWABEN  
 GELTINGER STRASSE 197, TEL. 981

Technisch geprüft  
 Ebersberg, den 4.2.1960